


1階 平面図



2階 平面図


トータル面積表		m ² (坪)
敷地面積	121.24	(36.67)
建築面積	48.46	(14.65)
床面積 1階	48.46	(14.65)
2階	48.46	(14.65)
延床面積	96.92	(29.30)
建蔽率	$(48.46/121.24) \times 100$	39.98%
容積率	$(96.92/121.24) \times 100$	79.95%

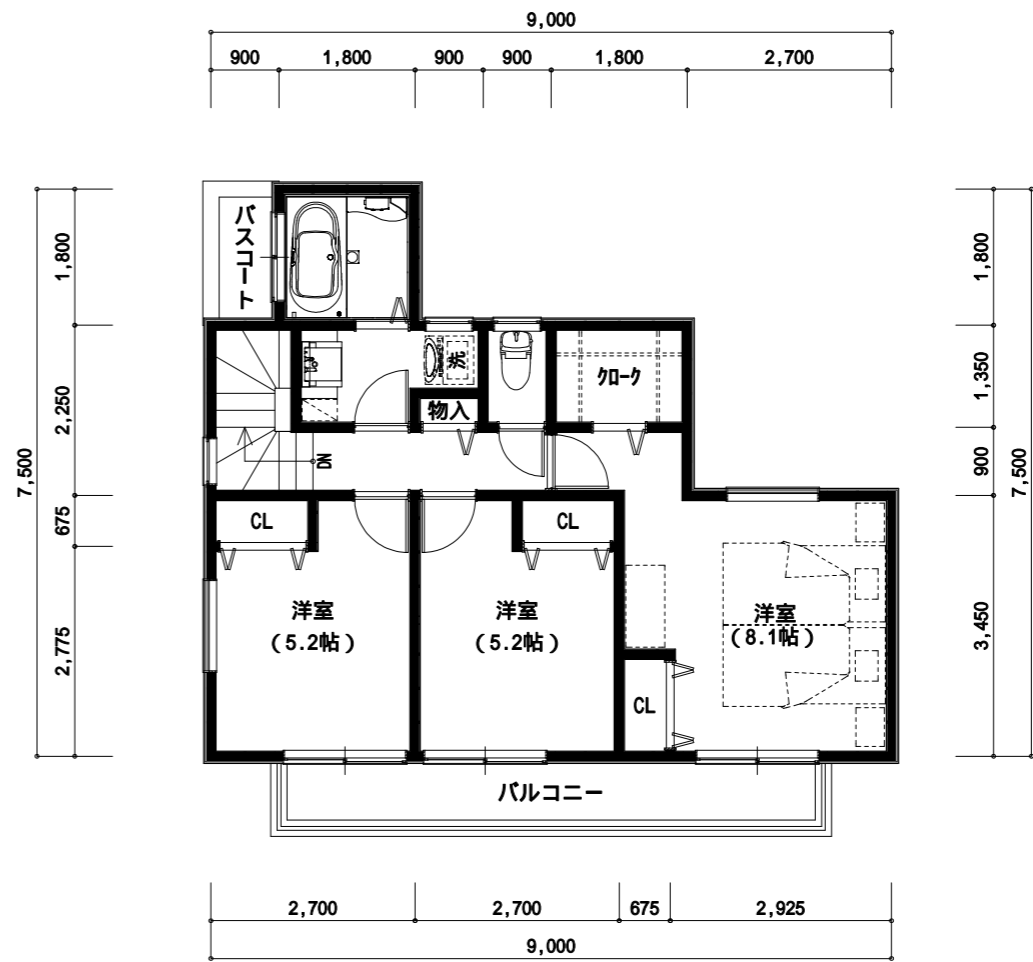

2021/01/06

1/100

三鷹市深大寺1丁目住宅計画案

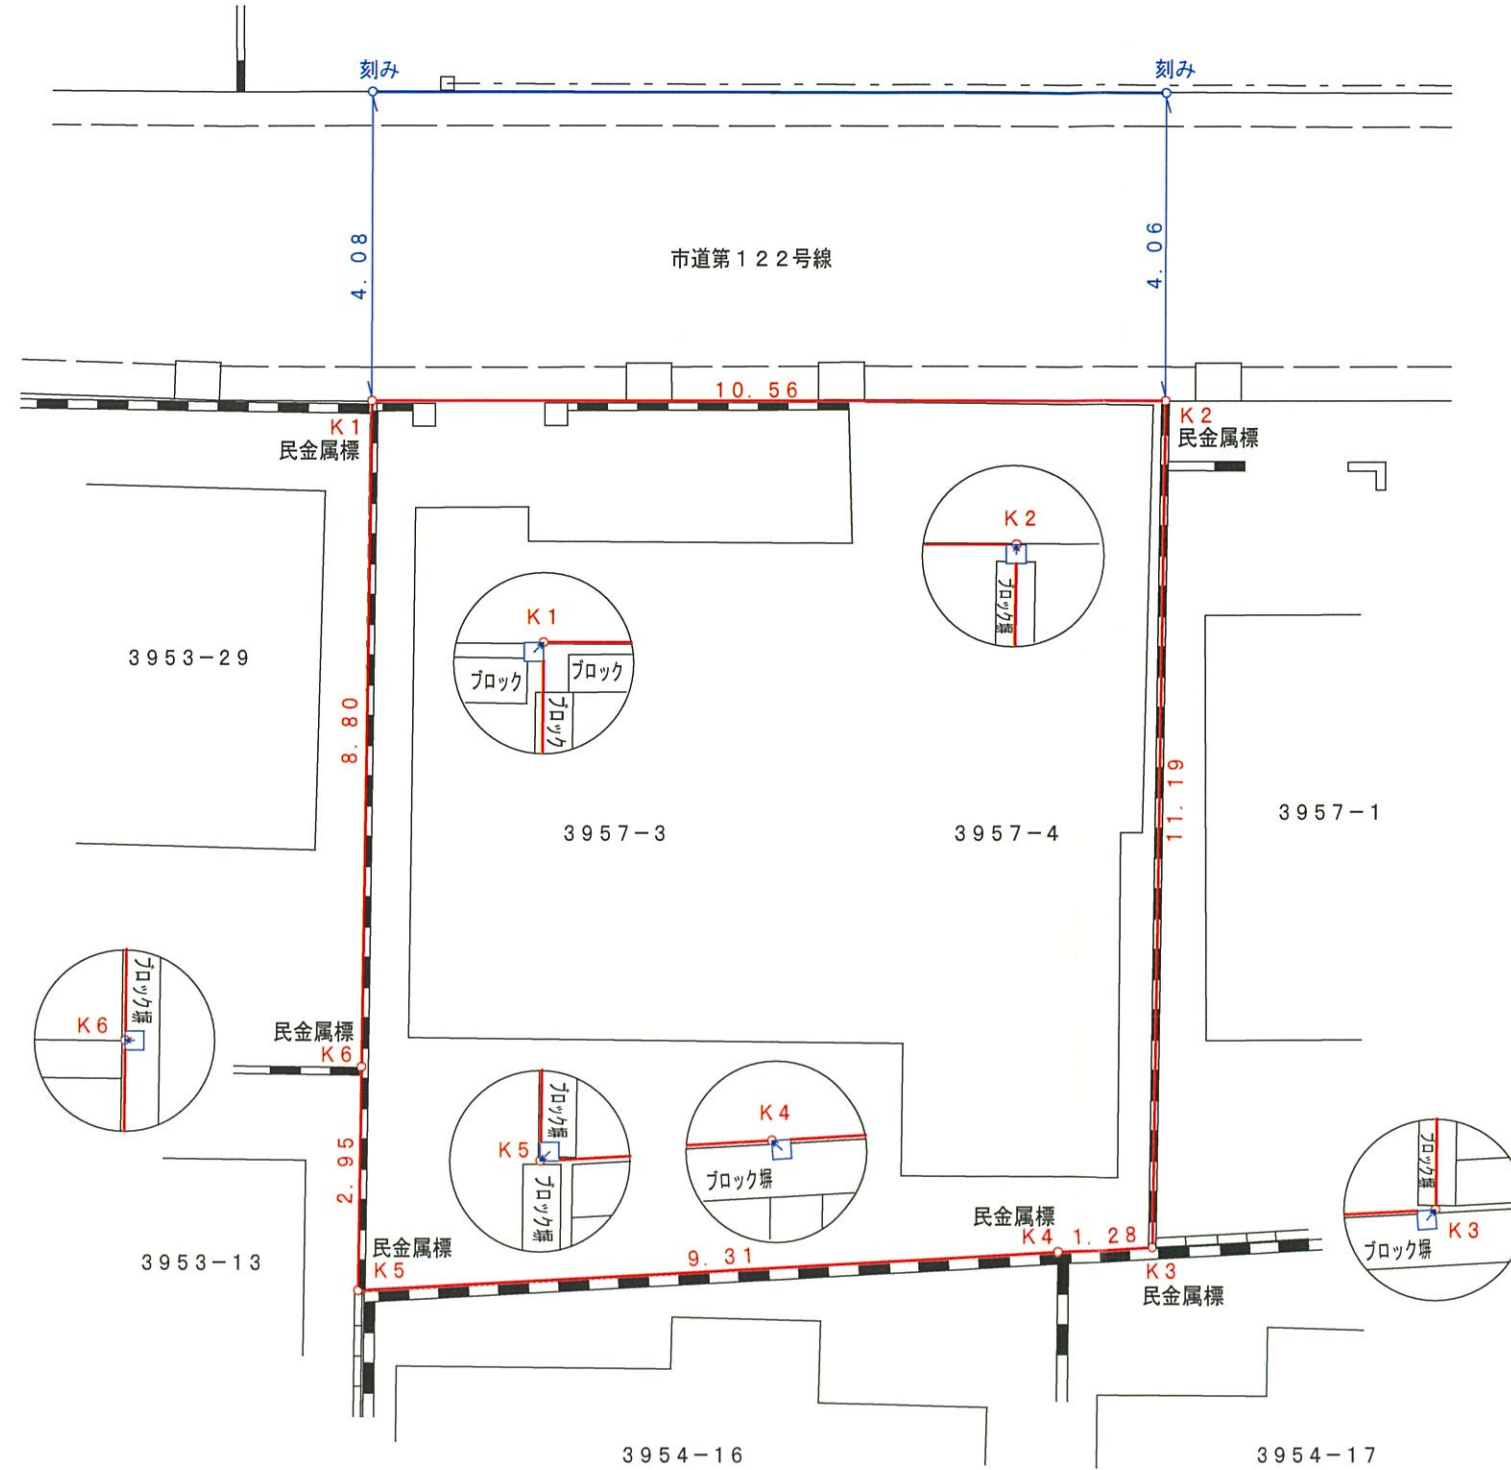

求積表

地番	3957-3外			
NO	X_n	Y_n	$Y_{n+1} - Y_{n-1}$	$X_n \cdot (Y_{n+1} - Y_{n-1})$
K1	495.039	522.650	11.250	5569.188750
K2	494.347	533.196	9.651	4770.942897
K3	483.190	532.301	-2.175	-1050.938250
K4	483.205	531.021	-10.591	-5117.624155
K5	483.313	521.710	-9.075	-4386.065475
K6	486.259	521.946	0.940	457.083460
合計				242.587227
合計面積				121.2936135
地積				121.29 m ²

図名	土地境界図		
地番区域	三鷹市深大寺一丁目3957番3外		
縮尺	1 / 100		
測量年月日	令和3年1月26日		
原図作成年月日	令和3年2月4日		
東京都西東京市柳沢六丁目7番3号 土地家屋調査士 野村直樹			
東京都武蔵野市境南町一丁目4番12号 103 マスト測量設計株式会社 武蔵野営業所			
TEL 0422-30-8501			
FAX 0422-30-8502			

