



小金井市前原二丁目1257番2
分割図

求積表


地番		① A			
NO	X _n	Y _n	Y _{n+1} -Y _{n-1}	X _n × (Y _{n+1} -Y _{n-1})	
K3	542.910	494.071	-13.480	-7318.42680000	
A1	537.106	492.647	10.778	5788.92846800	
A2	534.123	504.849	13.480	7199.97804000	
K2	539.456	506.127	-10.778	-5814.25676800	
合計				-143.77706000	
合計面積				71.888530000	
地積				71.88 m ²	

地番		② B			
NO	X _n	Y _n	Y _{n+1} -Y _{n-1}	X _n × (Y _{n+1} -Y _{n-1})	
A1	537.106	492.647	-13.564	-7285.30578400	
K4	531.555	491.285	10.871	5778.53440500	
K1	528.564	503.518	13.564	7169.44209600	
A2	534.123	504.849	-10.871	-5806.45113300	
合計				-143.78041600	
合計面積				71.890208000	
地積				71.89 m ²	

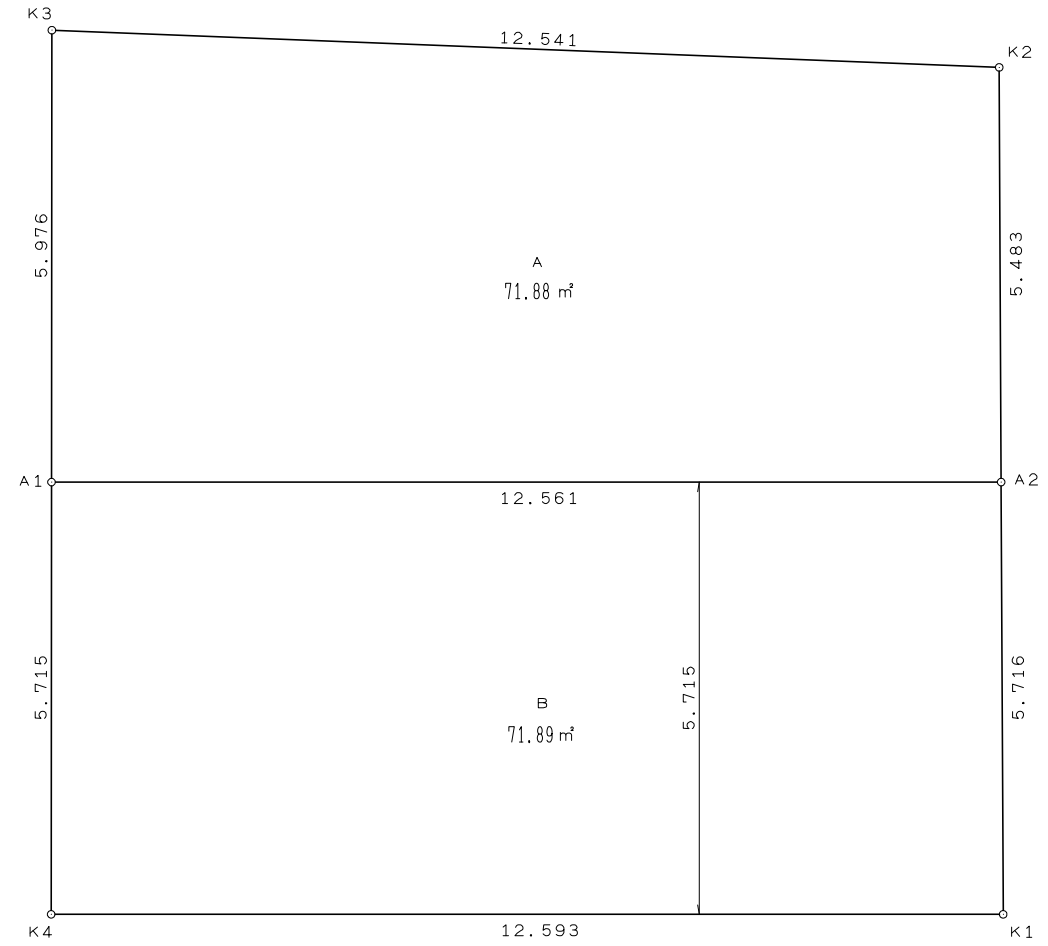

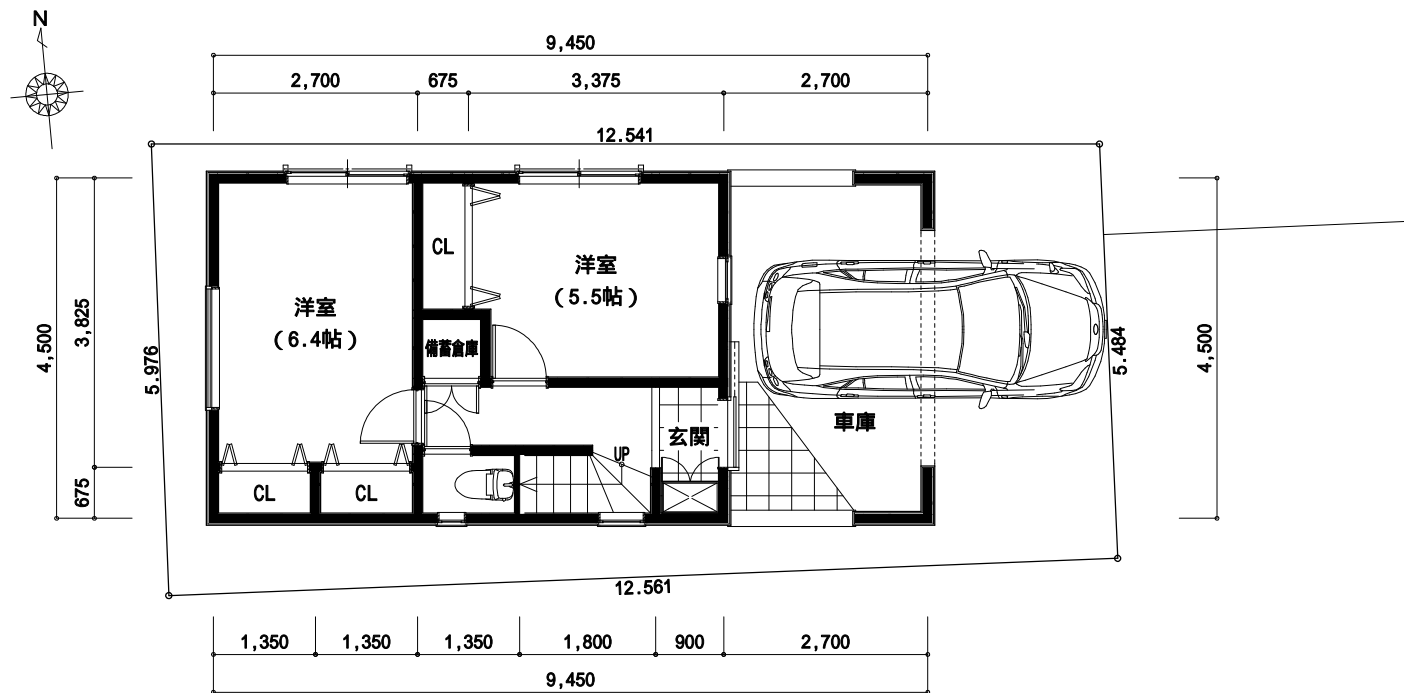


1階 平面図

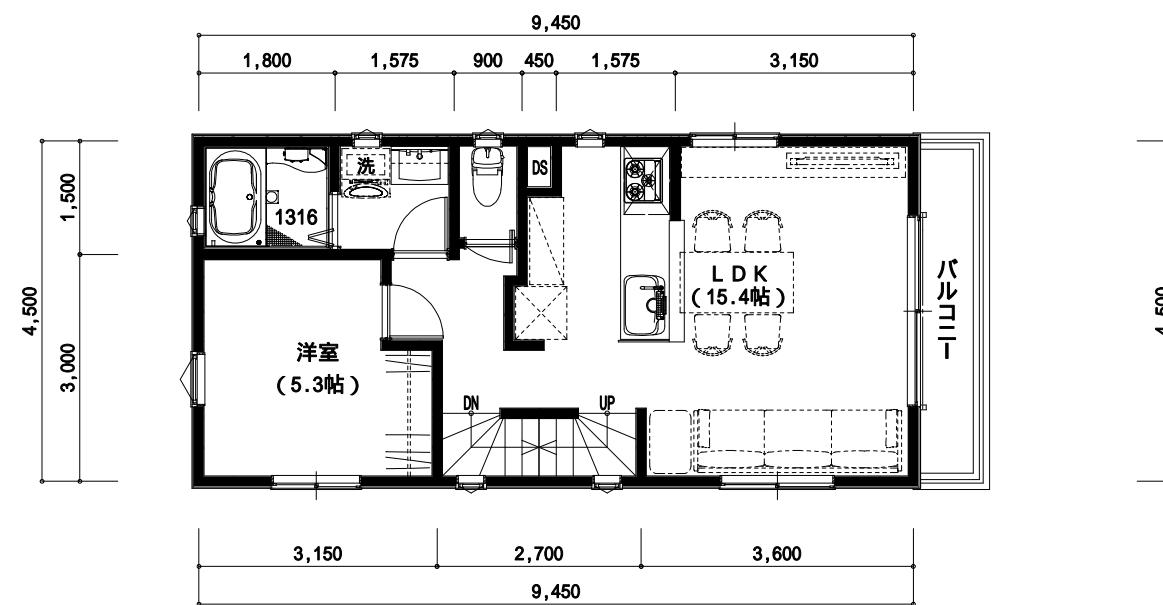

2階 平面図

トータル面積表		㎡(坪)
敷地面積	71.89	(21.74)
建築面積	42.52	(12.86)
床面積 1階	30.37	(9.18)
2階	42.22	(12.77)
延床面積	72.59	(21.95)
建蔽率	$(42.52/71.89) \times 100$	59.15%
容積率	$(71.78/71.89) \times 100$	99.85%

車庫・ポーチ面積:12.15㎡
 備蓄倉庫面積:0.81㎡

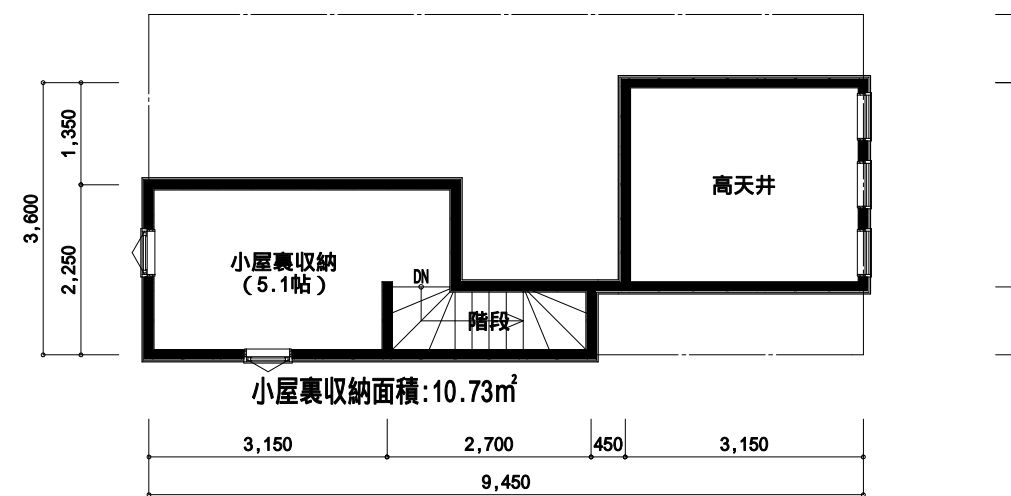

R階 平面図